
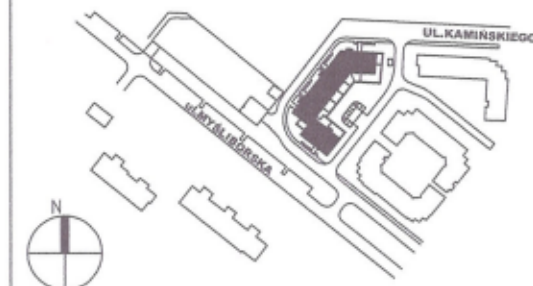


BUDYNEK MIESZKALNY WIELORODZINNY

Warszawa, Gmina Białołęka, ul. Kamińskiego 1, dz. nr ew. 60 z obręb 4.03.03

Inwestor: RSM PRAGA
ul. Białostocka 11, 03-748 Warszawa
tel. 22 517 20 02, 22 517 20 08
email: mieszkania@rsmpraga.pl
www.rsmpraga.pl

Projektant: Autorskie Pracownie Architektury Sp. z o.o.
ul. Słomińskiego 19/124, 00-195 Warszawa
tel. 795 888 777

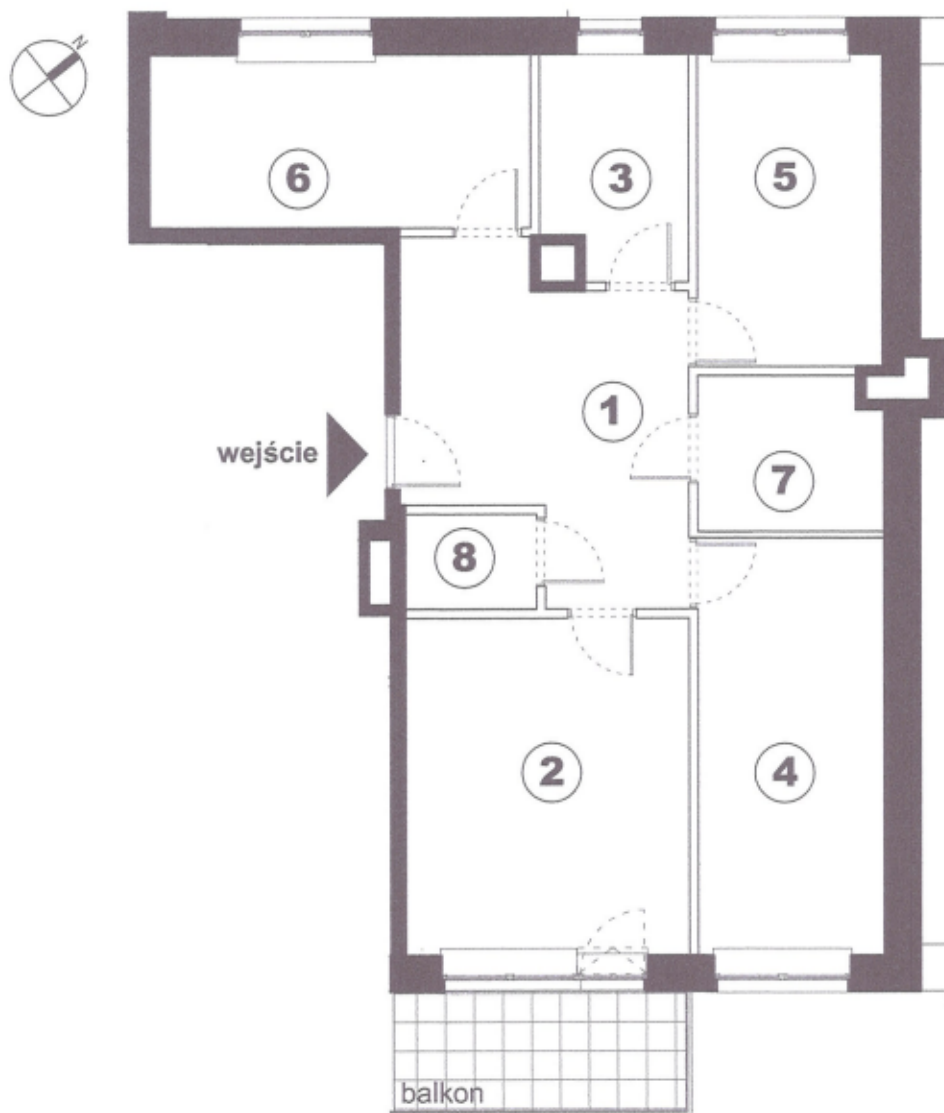

KLATKA K 2
KONDYGNACJA 7
NR. MIESZKANIA 44
LICZBA POKOI: 4
STRONA ŚWIATA: PN-ZACH, PD-WSCH

nr	nazwa pomieszczenia	m ²
1 ^o	PRZEDPOKÓJ	14,8
2.	POKÓJ DZIENNY	16,8
3.	KUCHNIA	5,6
4.	POKÓJ	13,7
5.	POKÓJ	10,0
6.	POKÓJ	11,6
7.	ŁAZIENKA	5,0
8.	WC	2,2
RAZEM		79,7
BALKON		6,1

Powierzchnia lokalu wg PN-70/B-02365
 ŚCIANY NIE PODLEGAJĄCE ZMIANOM LOKATORSKIM
 ŚCIANY Z MOżliwością ZMIAN LOKATORSKICH



skala 1:100
0 1 2 3 4 5

GEODETA UPRAWNIONY
mgr inż. Jakub Kalaska
Upr. geod 21576
tel. 604 189 879