
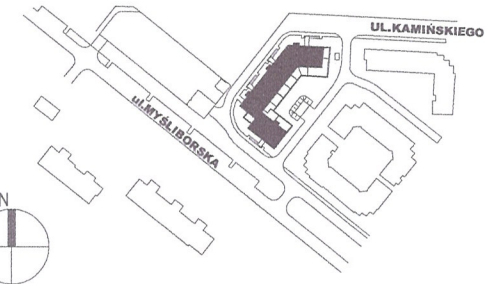


BUDYNEK MIESZKALNY WIELORODZINNY

Warszawa, Gmina Białołęka, ul. Kamińskiego 1, dz. nr ew. 60 z obręb. 4.03.03

Inwestor: **RSM PRAGA**
ul. Białołocka 11, 03-748 Warszawa
tel. 22 517 20 02, 22 517 20 08
email: mieszkania@rsmpraga.pl
www.rsmpraga.pl

Projektant: **Autorskie Pracownie Architektury Sp. z o.o.**
ul. Słomińskiego 19/124, 00-195 Warszawa
tel. 795 888 777

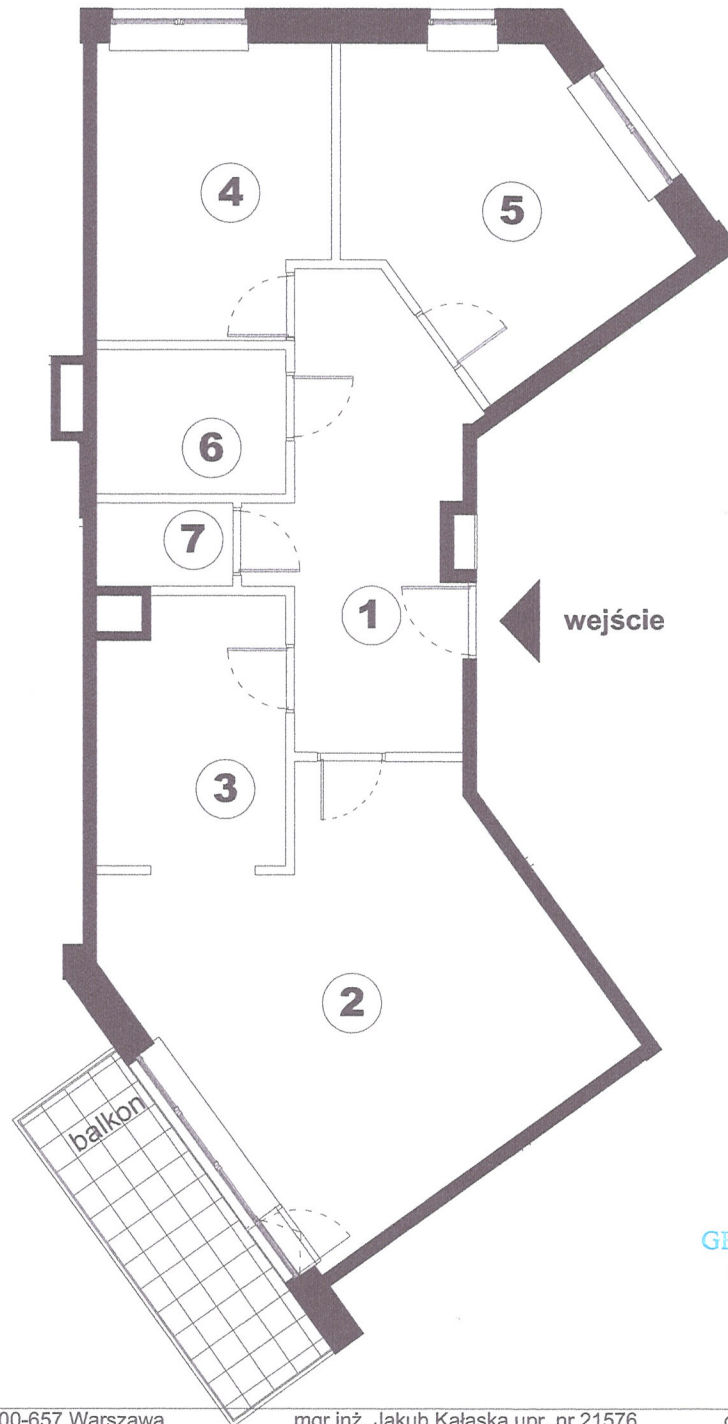

KŁATKA K 4

KONDYGNACJA	3
NR. MIESZKANIA	74
LICZBA POKOI:	3
STRONA ŚWIATA:	PN-ZACH, PD

nr	nazwa pomieszczenia	m ²
1. ^{ph}	PRZEDPOKÓJ	13,9
2.	POKÓJ DZIENNY	27,6
3.	KUCHNIA	8,7
4.	POKÓJ	11,6
5.	POKÓJ	14,6
6.	ŁAZIENKA	4,8
7.	WC	2,0
RAZEM		83,2
BALKON		7,5

Powierzchnia lokalu wg PN-70/B-02365
■ ŚCIANY NIE PODLEGAJĄCE ZMIANOM LOKATORSKIM
□ ŚCIANY Z MOŻLIWOŚCIĄ ZMIAN LOKATORSKICH



skala 1:100
0 1 2 3 4 5

Pomiar i obliczenia:

GEOcube Usługi Geodezyjne pl.Konstytucji 5/73, 00-657 Warszawa

mgr inż. Jakub Kałaska upr. nr 21576

GEODETA UPRAWNIONY

mgr inż. Jakub Kałaska

Upr. geod 21576

tel. 604 189 879

data: styczeń 2016