
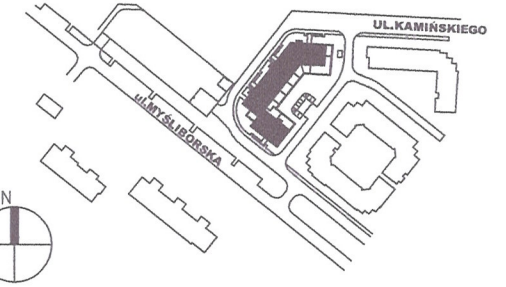


BUDYNEK MIESZKALNY WIELORODZINNY
 Warszawa, Gmina Białołęka, ul. Kamińskiego 1, dz. nr ew. 60 z obręb 4.03.03


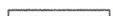
Inwestor : RSM PRAGA
 ul. Białostocka 11, 03-748 Warszawa
 tel. 22 517 20 02, 22 517 20 08
 email : mieszkania@rsmpraga.pl
 www.rsmpraga.pl



Projektant : Autorskie Pracownie Architektury Sp. z o.o.
 ul. Słomińskiego 19/124, 00-195 Warszawa
 tel. 795 888 777

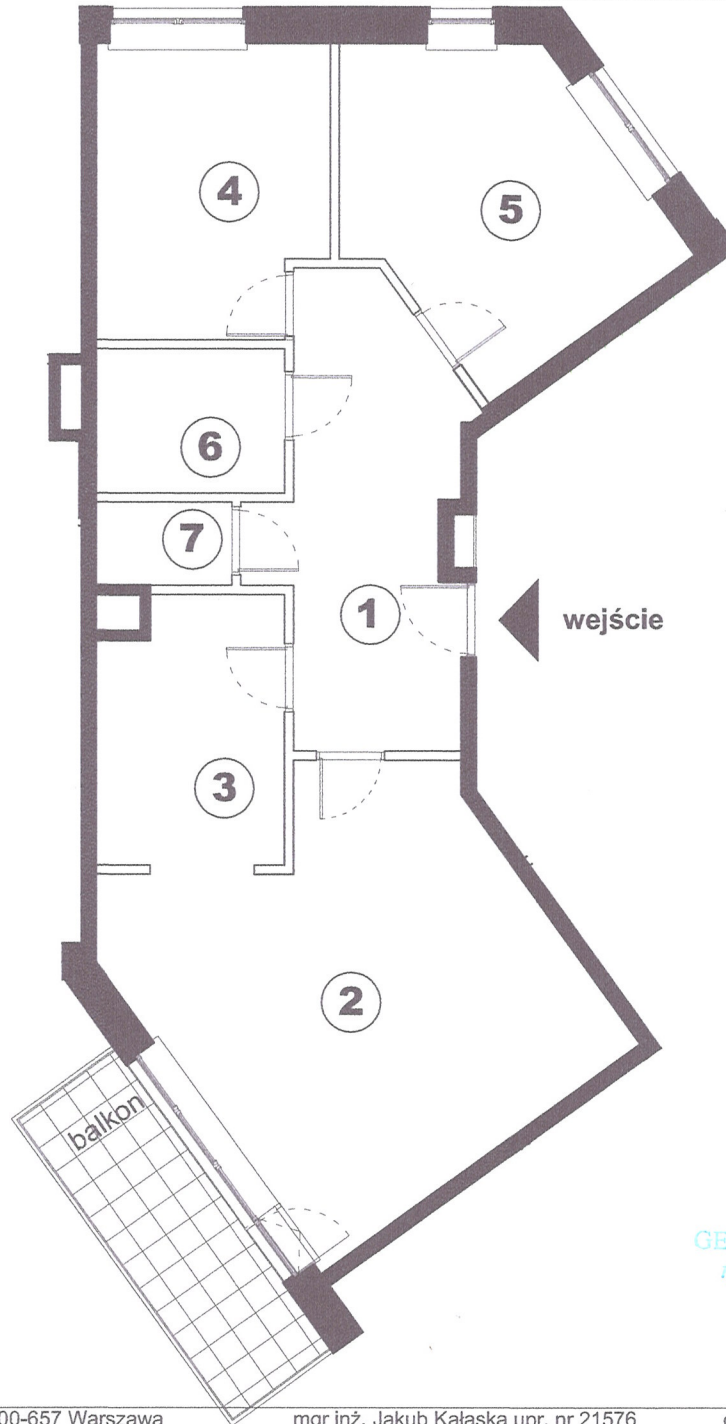

| | |
|-----------------------|---------------------|
| KLATKA K 4 | |
| KONDYGNACJA | 5 |
| NR. MIESZKANIA | 80 |
| LICZBA POKOI: | 3 |
| STRONA ŚWIATA: | PN-ZACH , PD |

| nr | nazwa pomieszczenia | m2 |
|------------------|---------------------|-------------|
| 1. ^{ph} | PRZEDPOKÓJ | 14,0 |
| 2. | POKÓJ DZIENNY | 27,6 |
| 3. | KUCHNIA | 8,7 |
| 4. | POKÓJ | 11,6 |
| 5. | POKÓJ | 14,6 |
| 6. | ŁAZIENKA | 4,8 |
| 7. | WC | 2,0 |
| RAZEM | | 83,3 |
| | BALKON | 7,5 |

Powierzchnia lokalu wg PN-70/B-02365
 ŚCIANY NIE PODLEGAJĄCE ZMIANOM LOKATORSKIM
 ŚCIANY Z MOŻLIWOŚCIĄ ZMIAN LOKATORSKICH

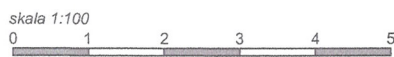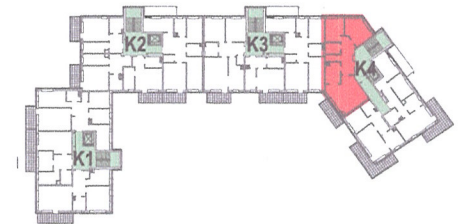

Pomiar i obliczenia :
GEOcube Usługi Geodezyjne pl.Konstytucji 5/73, 00-657 Warszawa

mgr inż. Jakub Kałaska upr. nr 21576

GEODETA UPRAWNIONY
 mgr inż. Jakub Kałaska
 Upr. geod 21576
 tel. 604 189 879

data: styczeń 2016